



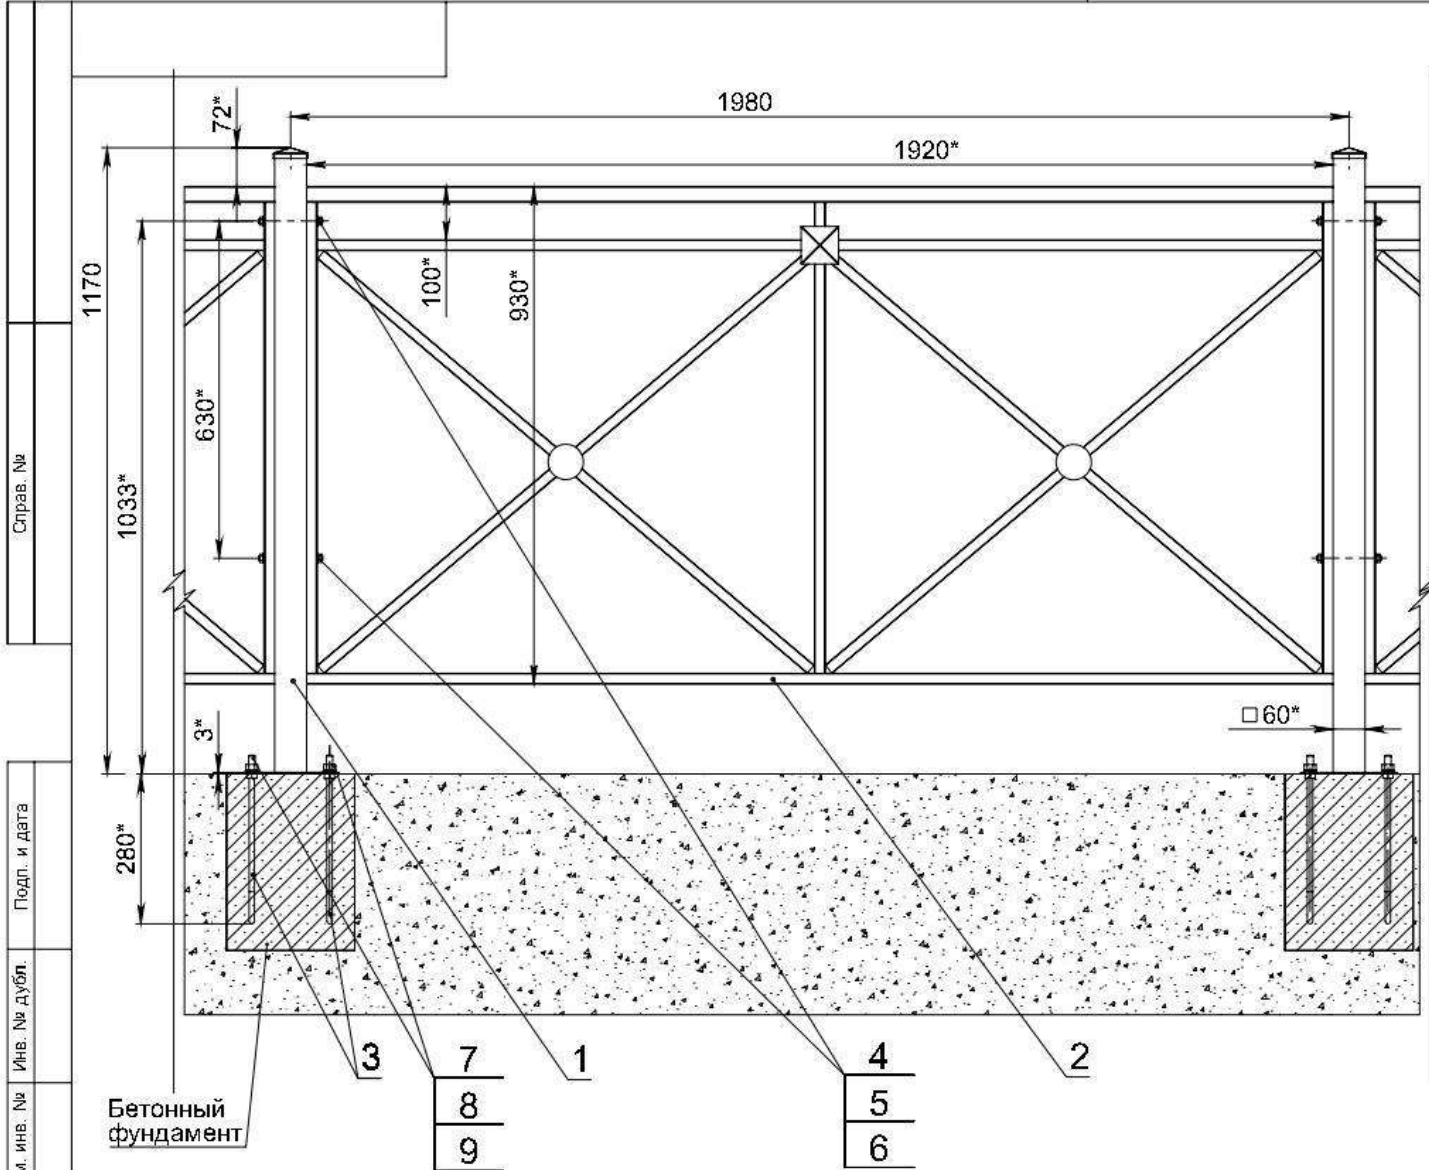


Комплект ПО-1 тип II на ПО-Столбах 60х1150

Поз.	Обозначение	Наименование	Кол-во	Масса, кг
СБОРОЧНЫЕ ЕДИНИЦЫ				
1	АПО1-2.1.0.0.000СБ	ПО-Столб 60х1150	1	4,8
2	АПО1-2.2.0.0.000СБ	Секция ПО-1 тип II	1	13,26
3	АПО1-2.3.0.0.000СБ	ПО-Закладная	2	0,47
ПРОЧИЕ ИЗДЕЛИЯ				
4		Гайка М8	4	
5		Гайка М12	4	
6		Шайба 8	4	
7		Шайба 12	4	
8		Шайба (гровер) 12.65Г	4	
9		Шпилька М8 (L=120)	2	

поз.3

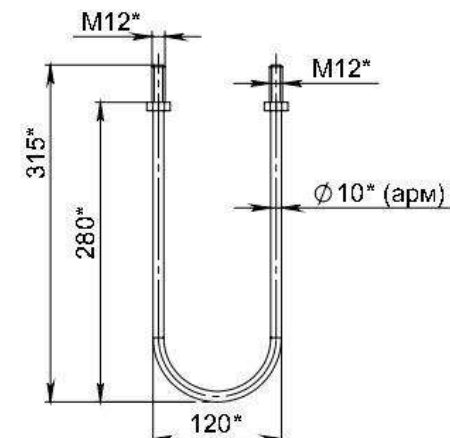

поз.1

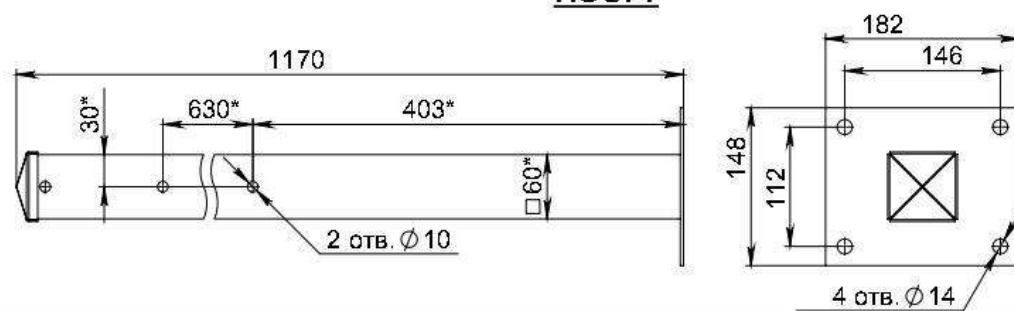

Изм.	Лист	№ докум.	Подп.	Дата	Комплект ПО-1 тип II на ПО-Столбах 60х1150		
Разраб.							
Пров.					Ограждение пешеходное перильного типа		
Т. контр.							
Н. контр.					Лист 1		
Утв.							
					Лит.	Масса	Масштаб
						19,1	1:10
					Листов 1		